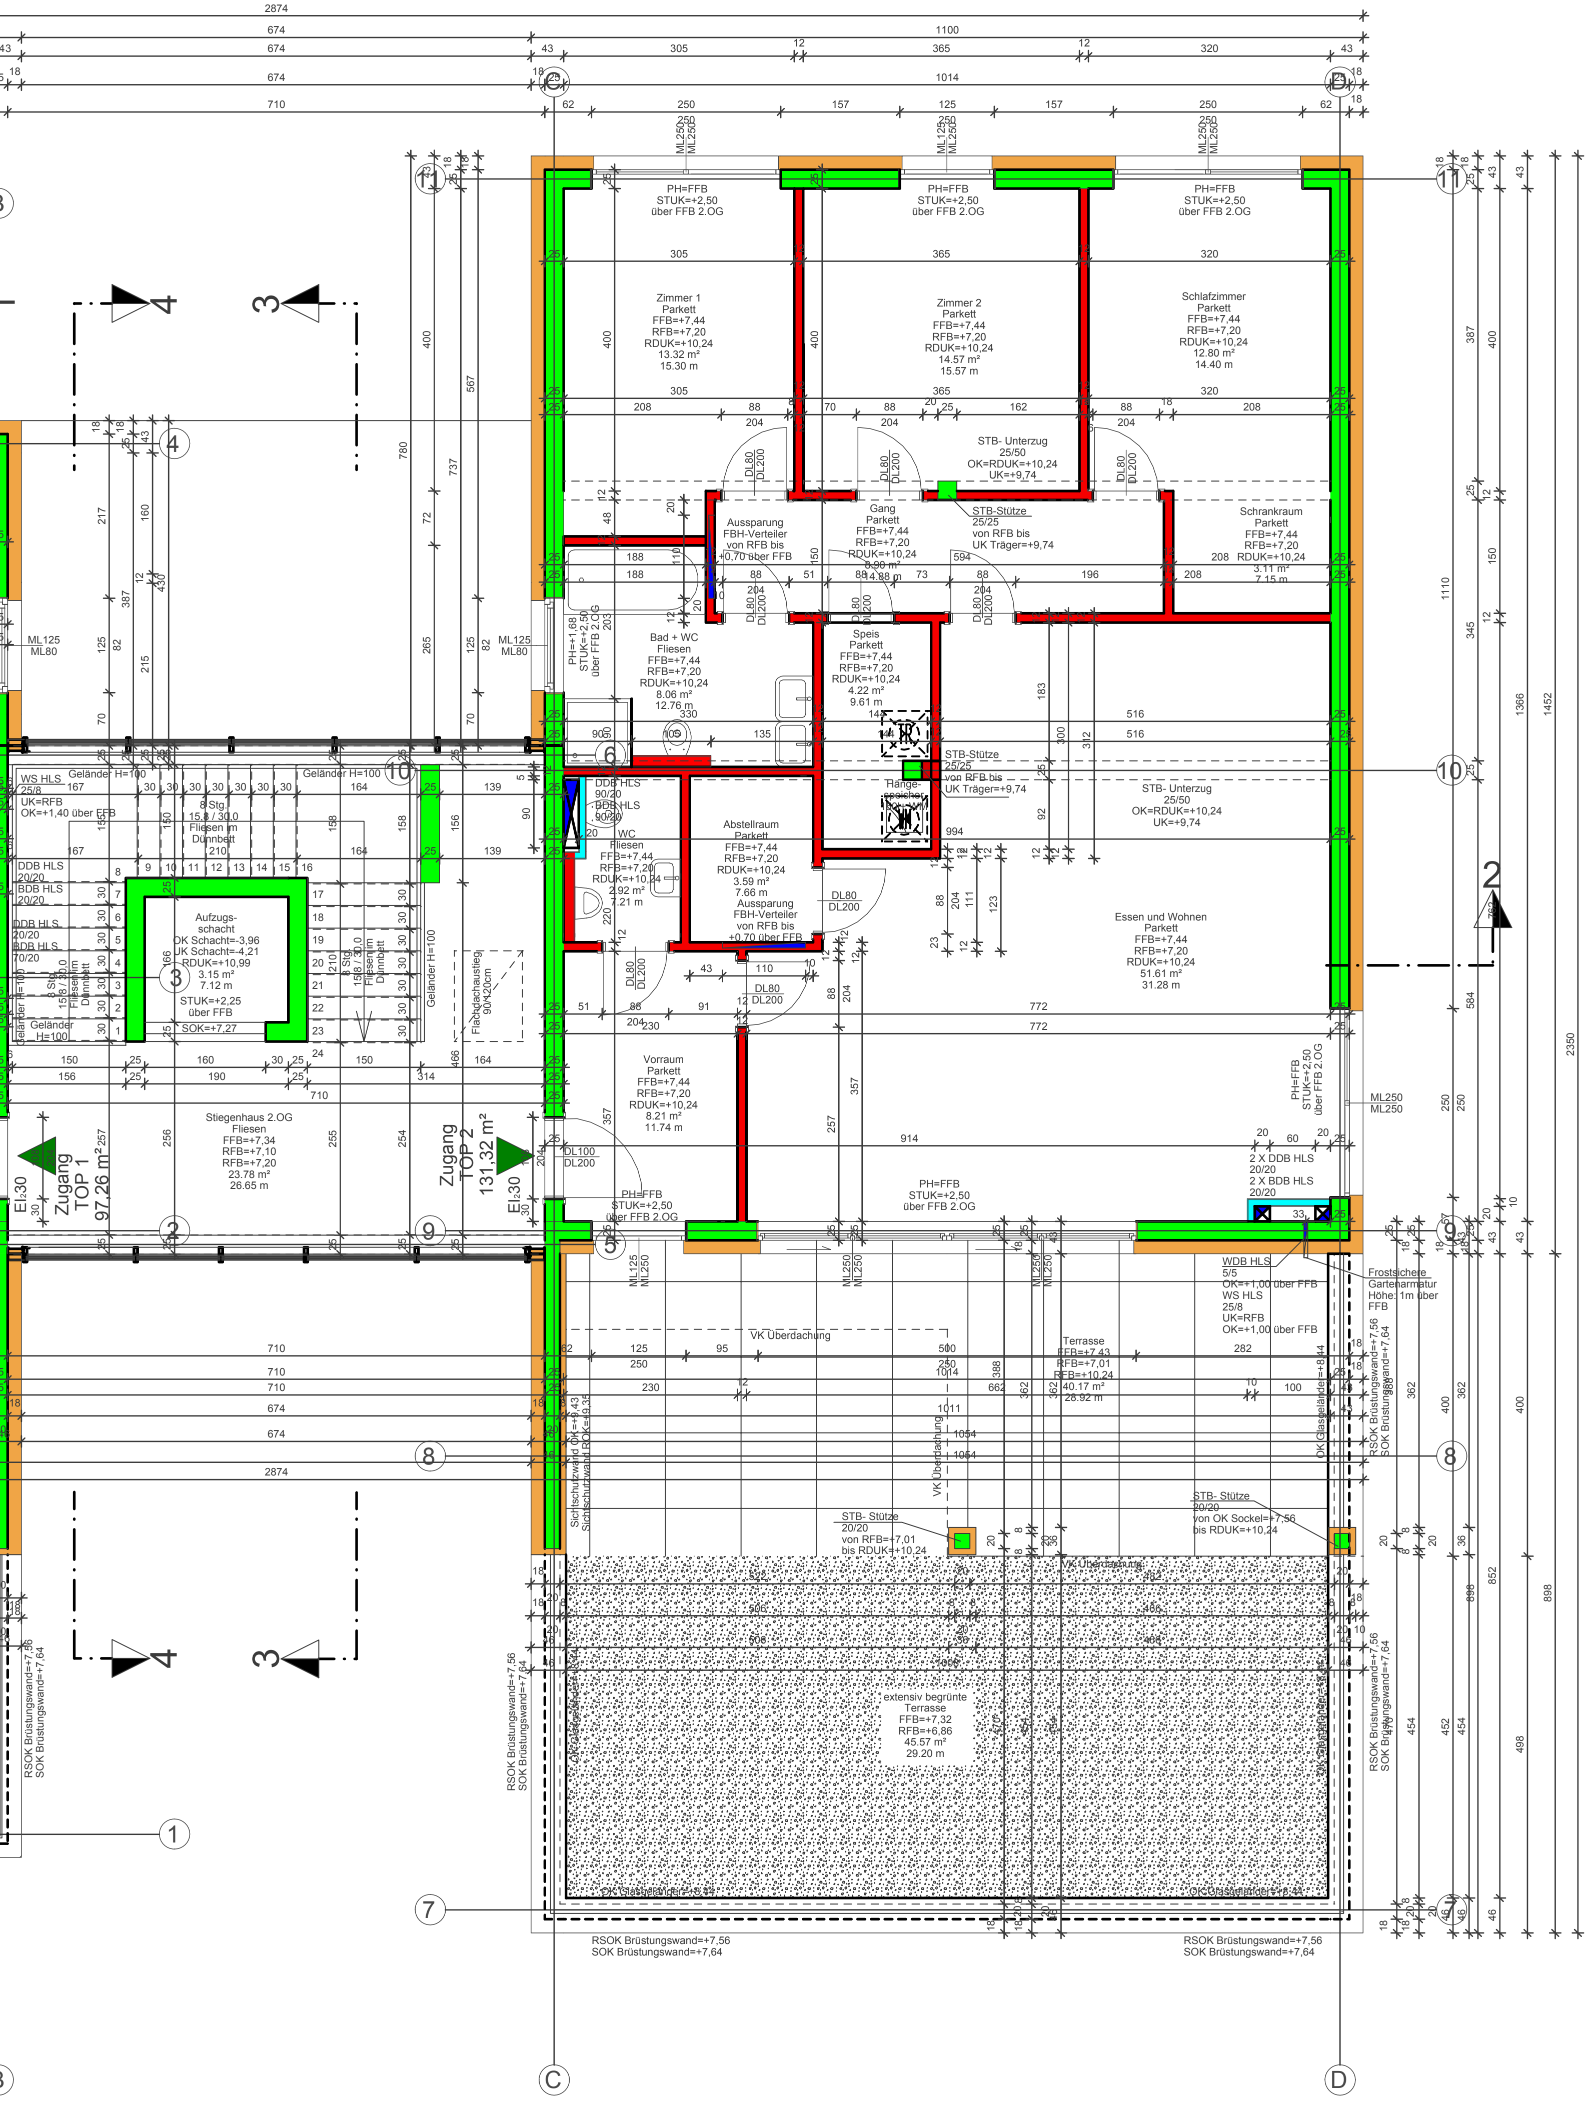

Zimmer 1
Parkett
FFB=+7,44
RFB=+7,20
RDUK=+10,24
13.32 m²
15.30 m
Zimmer 2
Parkett
FFB=+7,44
RFB=+7,20
RDUK=+10,24
14.57 m²
15.57 m
Schlafzimmer
Parkett
FFB=+7,44
RFB=+7,20
RDUK=+10,24
12.80 m²
14.40 m
PH=FFB
STUK=+2,50
über FFB 2.OG
STB- Unterzug
25/50
OK=RDUK=+10,24
UK=+9,74
Aussparung
FBH-Verteiler
von RFB bis
+0,70 über FFB
Gang
Parkett
FFB=+7,44
RFB=+7,20
RDUK=+10,24
STB-Stütze
25/25
von RFB bis
UK Träger=+9,74
Schrankraum
Parkett
FFB=+7,44
RFB=+7,20
RDUK=+10,24
3.11 m²
7.15 m
Bad + WC
Fliesen
FFB=+7,44
RFB=+7,20
RDUK=+10,24
8.06 m²
12.76 m
Speis
Parkett
FFB=+7,44
RFB=+7,20
RDUK=+10,24
4.22 m²
9.61 m
Hängespeicher
STB- Unterzug
25/50
OK=RDUK=+10,24
UK=+9,74
DDB HLS
90/20
BDB HLS
90/20
WC
Fliesen
FFB=+7,44
RFB=+7,20
RDUK=+10,24
2.92 m²
7.21 m
Abstellraum
Parkett
FFB=+7,44
RFB=+7,20
RDUK=+10,24
3.59 m²
7.66 m
Essen und Wohnen
Parkett
FFB=+7,44
RFB=+7,20
RDUK=+10,24
51.61 m²
31.28 m
Vorraum
Parkett
FFB=+7,44
RFB=+7,20
RDUK=+10,24
8.21 m²
11.74 m
2 X DDB HLS
20/20
2 X BDB HLS
20/20
WS HLS
25/8
UK=RFB
OK=+1,40 über FFB
Geländer H=100
8 Stg.
15,8 / 30,0
Fliesen im
Dünnbett
Aufzugsschacht
OK Schacht=-3,96
UK Schacht=-4,21
RDUK=+10,99
3.15 m²
7.12 m
STUK=+2,25
über FFB
SOK=+7,27
Flachdachaustieg
90x120cm
Stiegenhaus 2.OG
Fliesen
FFB=+7,34
RFB=+7,10
RFB=+7,20
23.78 m²
26.65 m
Zugang
TOP 1
97,26 m²
Zugang
TOP 2
131,32 m²
WDB HLS
5/5
OK=+1,00 über FFB
WS HLS
25/8
UK=RFB
OK=+1,00 über FFB
Frostsichere
Gartenarmatur
Höhe: 1m über
FFB
VK Überdachung
Terrasse
FFB=+7,43
RFB=+7,01
RFB=+10,24
40.17 m²
28.92 m
STB- Stütze
20/20
von RFB=+7,01
bis RDUK=+10,24
STB- Stütze
20/20
von OK Sockel=+7,56
bis RDUK=+10,24
extensiv begrünte
Terrasse
FFB=+7,32
RFB=+6,86
45.57 m²
29.20 m
RSOK Brüstungswand=+7,56
SOK Brüstungswand=+7,64